



Rekonstrukce silnice č. III/2829 Kozákov
úsek od křižovatky sil.č. II/282 Radošná p. Kozákovem - Lhota
délka úseku 4890 m

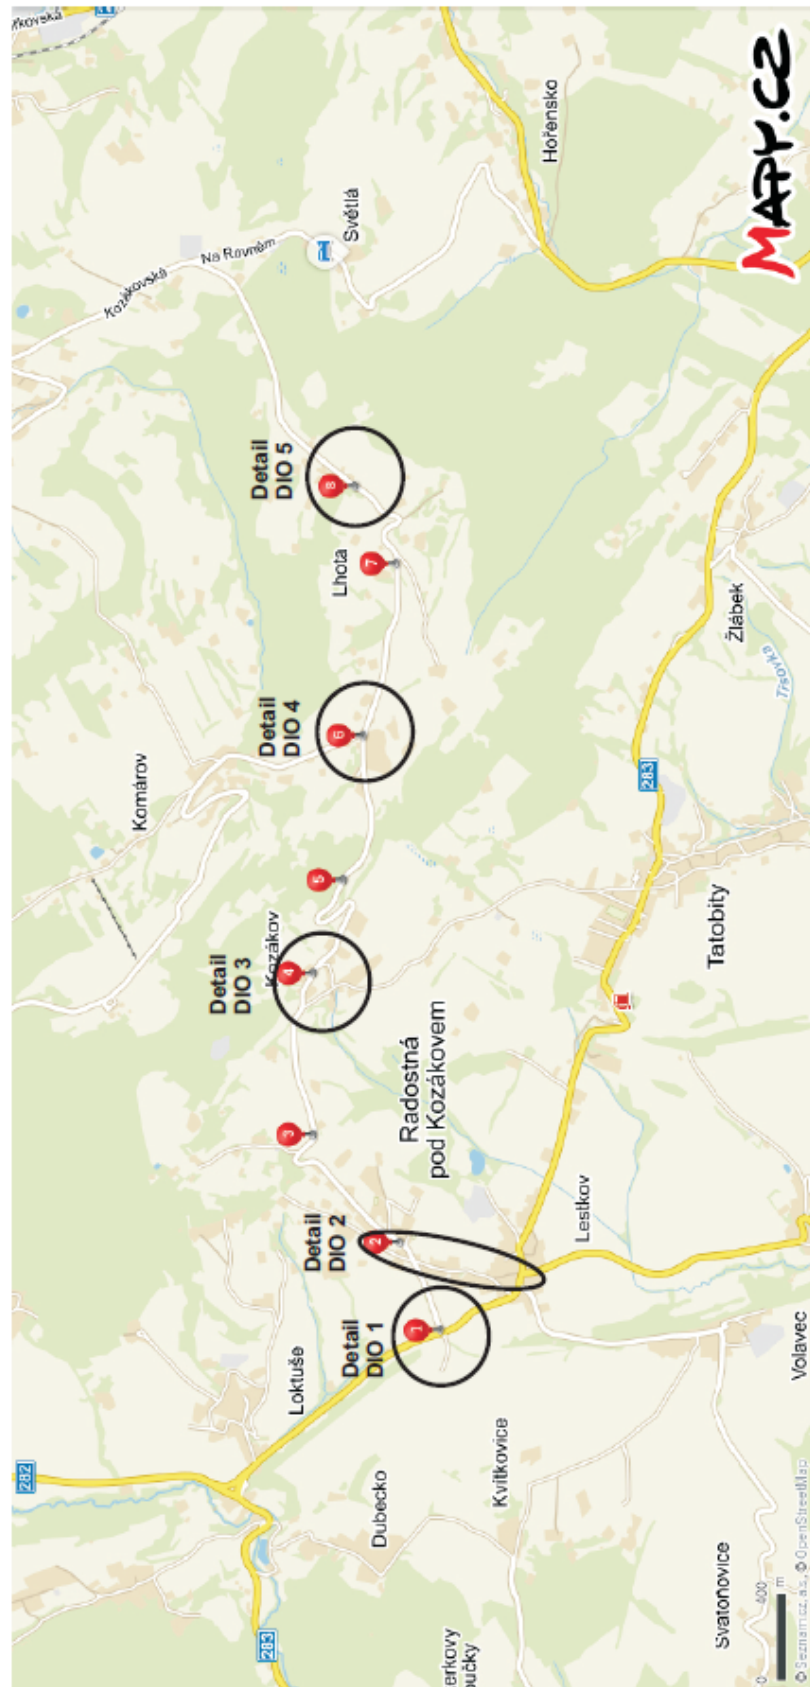


Rekonstrukce silnice resp. pokládka asfaltového krytu po úsecích 1+7 v délce cca 400 m
2-6 v délce cca 800 m, DIO dle schémat B5.2, B/6, C/5 TP66 II. vydání

Rekonstrukce silnice č. III/2829 Kozákov
úsek od křižovatky sil.č. II/282 Radostná p. Kozákovem - Lhota
délka úseku 4890 m

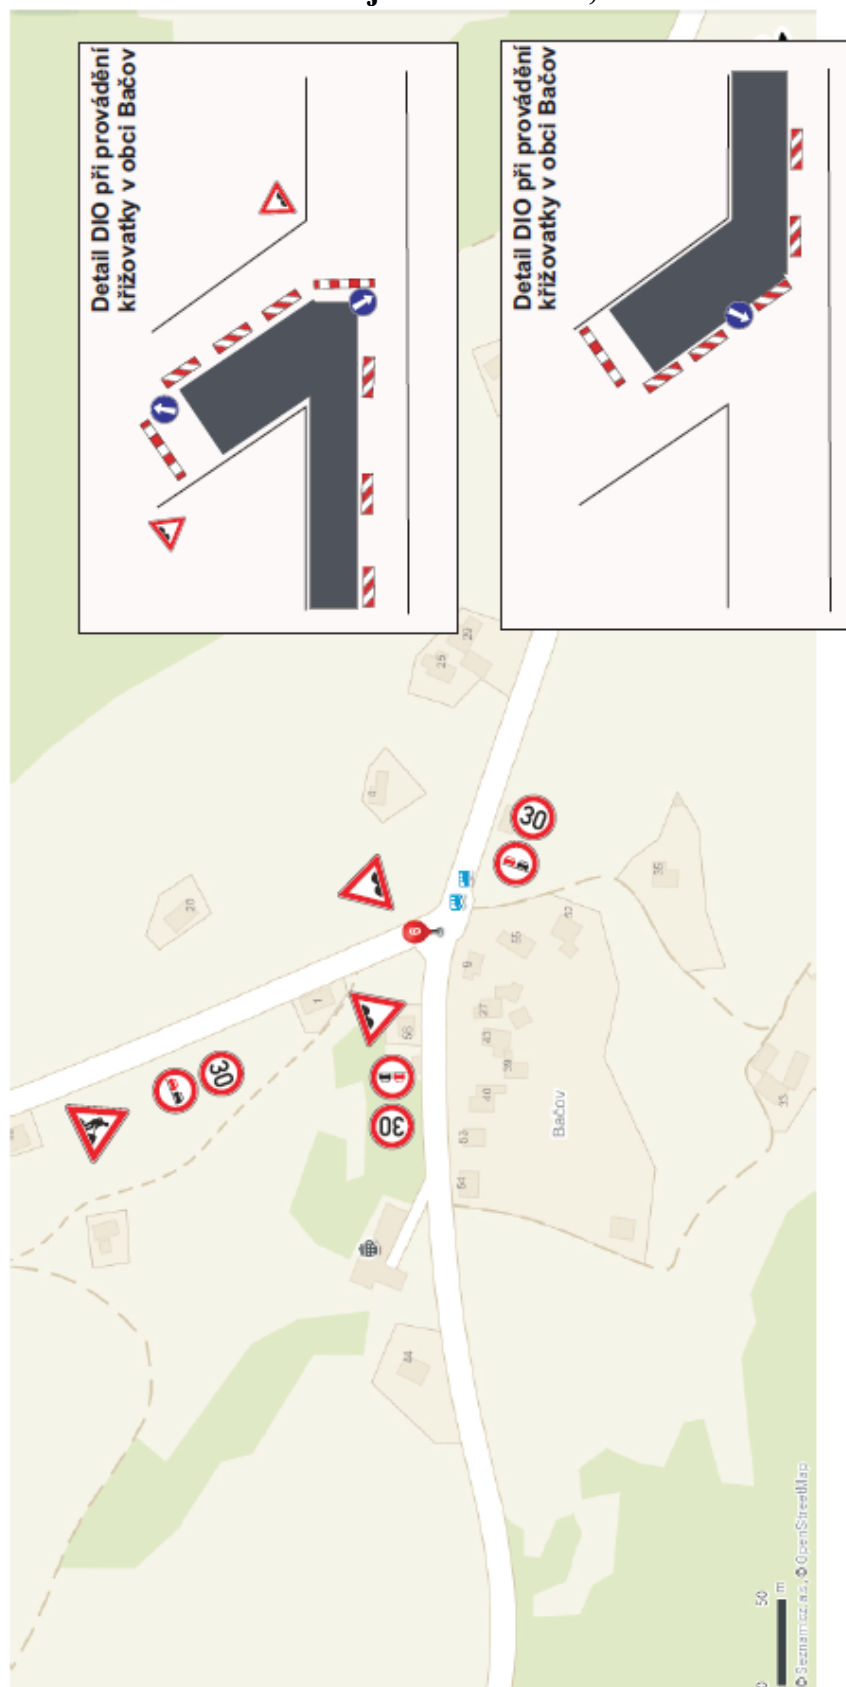

DIO detail 4 - provádění pokládky živичného krytu v křižovatce se silnicí
č. III/2921 v obci Bačův, ponechání 1 vozovky pro průjezd vozidel

Rekonstrukce silnice č. III/2829 Kozákov
úsek od křižovatky sil.č. II/282 Radošná p. Kozákovem - Lhota
délka úseku 4890 m

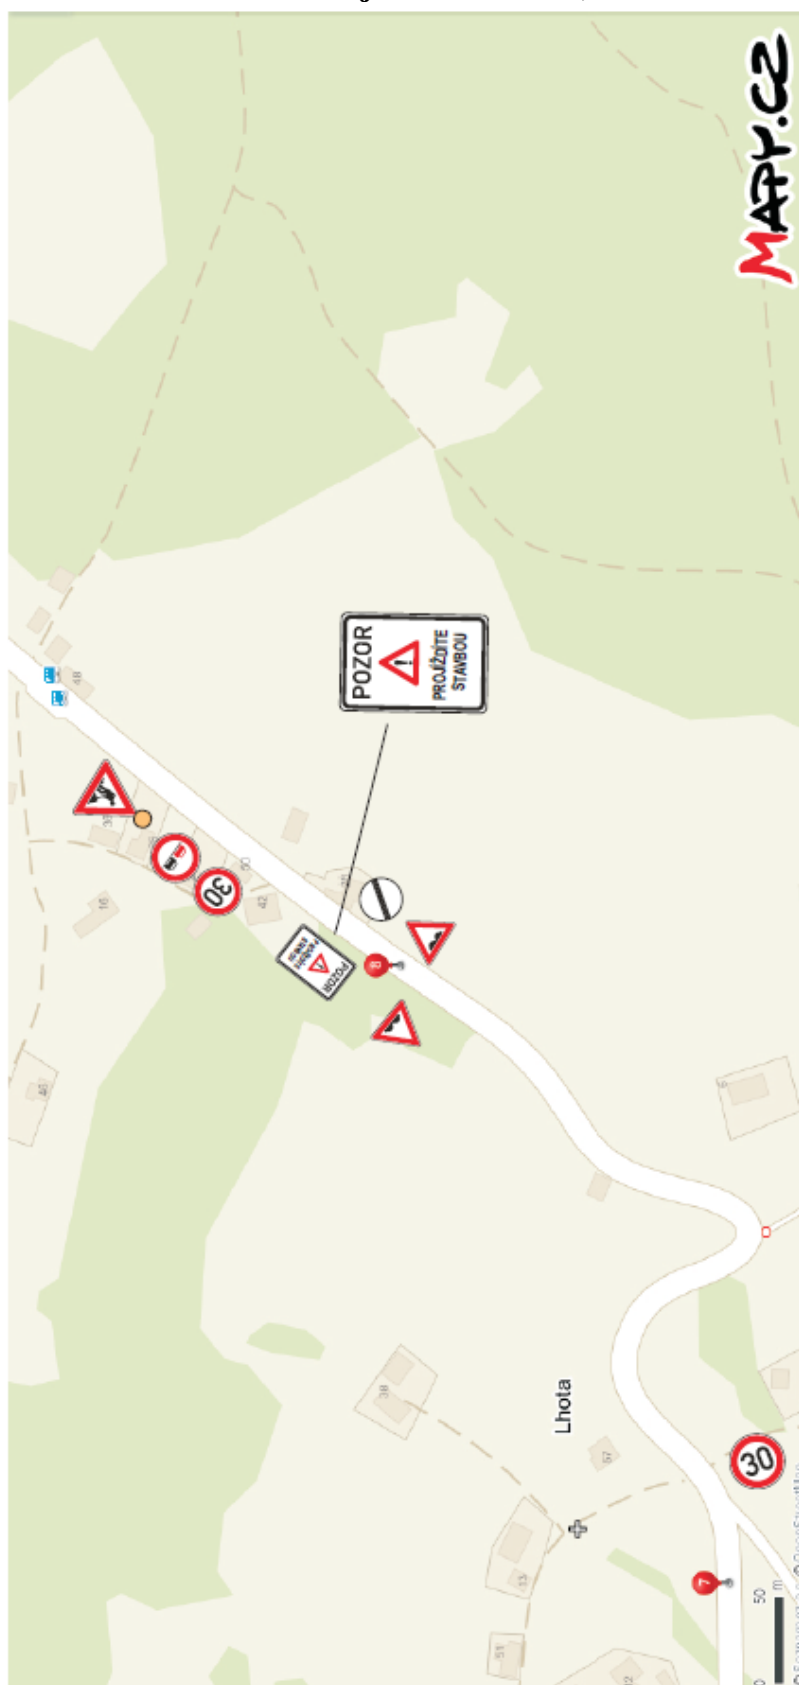

DIO detail 5 - dopravní omezení v obci Lhota

Příloha č. 4 ke stanovení č.j. OD/3636/16, ze dne 11.08.2016

Rekonstrukce silnice č. III/2829 Kozákov
 délka úseku 4890 m
 ÚPLNÁ UZAVÍRKA

